


TALAMANCA XL

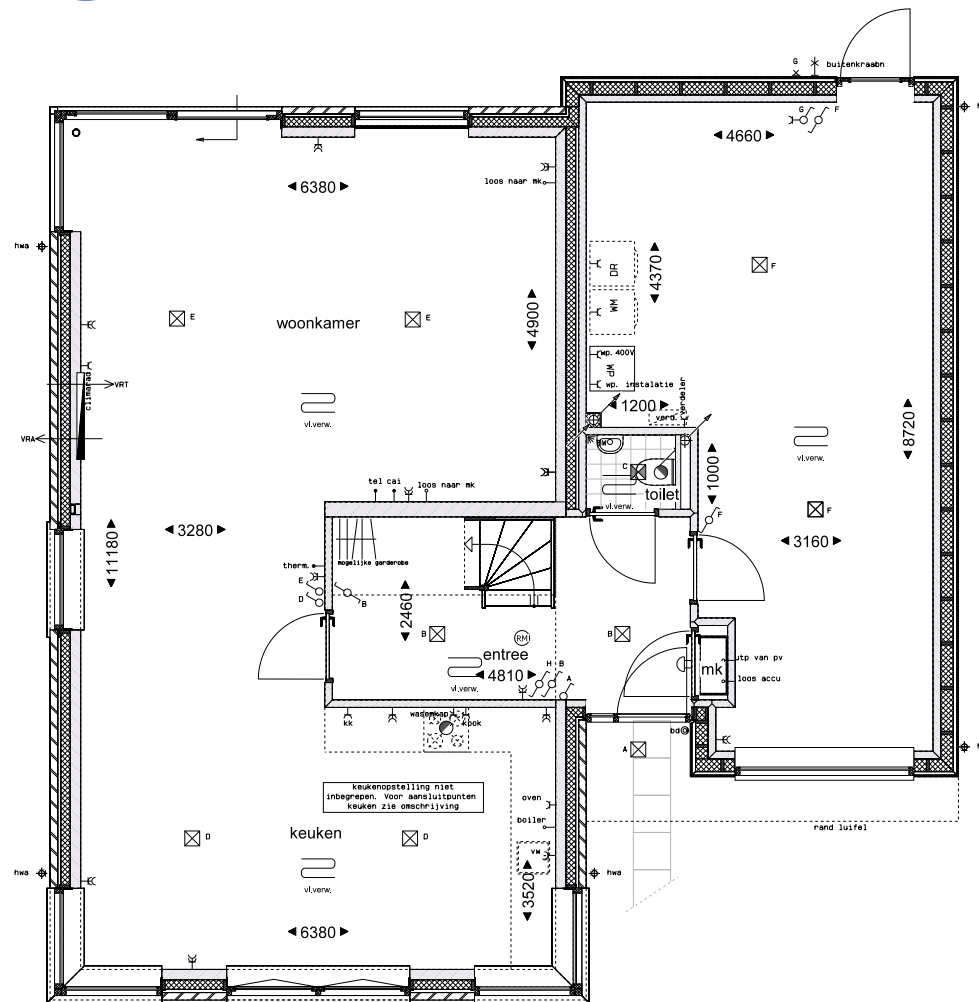


Begane grond

"HET OOSTERZAND"
geeft energie!

Schaal 1:100

Aan bovenstaande tekeningen / maatvoering kunnen geen rechten worden ontleend.

TALAMANCA XL

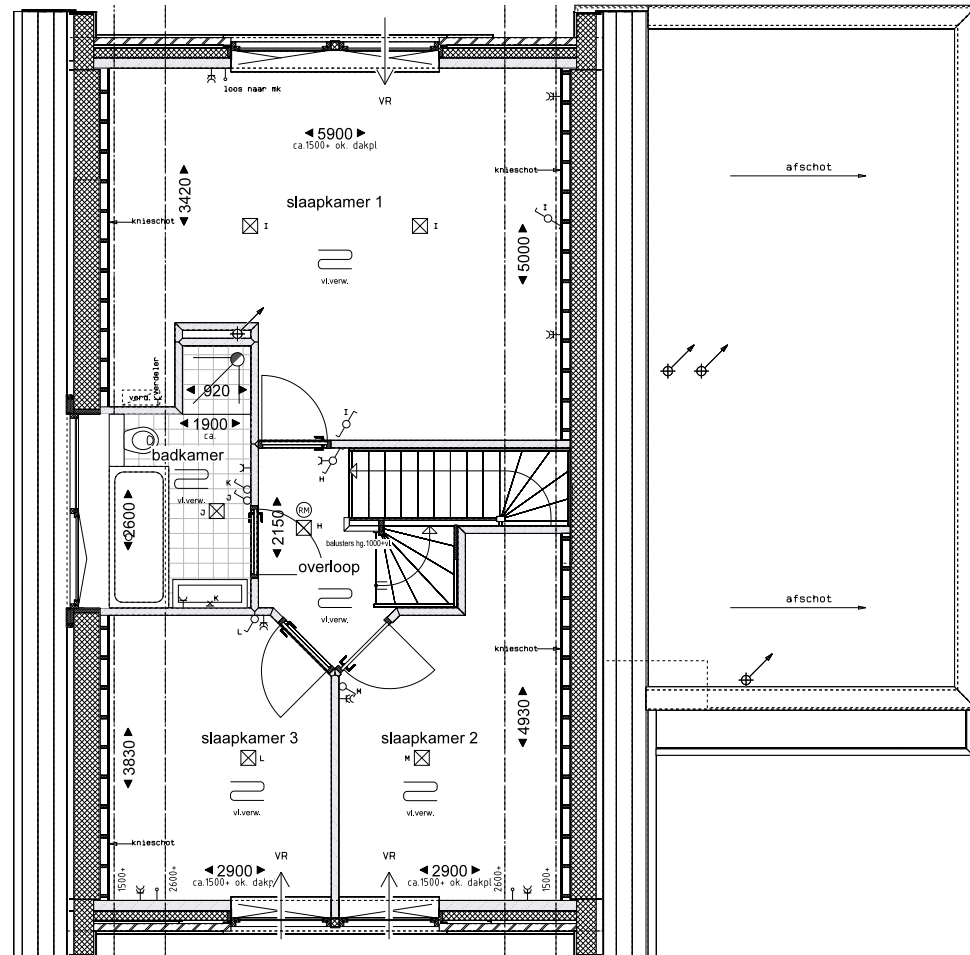


1e Verdieping

"HET OOSTERZAND"
geeft energie!

Schaal 1:100

Aan bovenstaande tekeningen / maatvoering kunnen geen rechten worden ontleend.

TALAMANCA XL

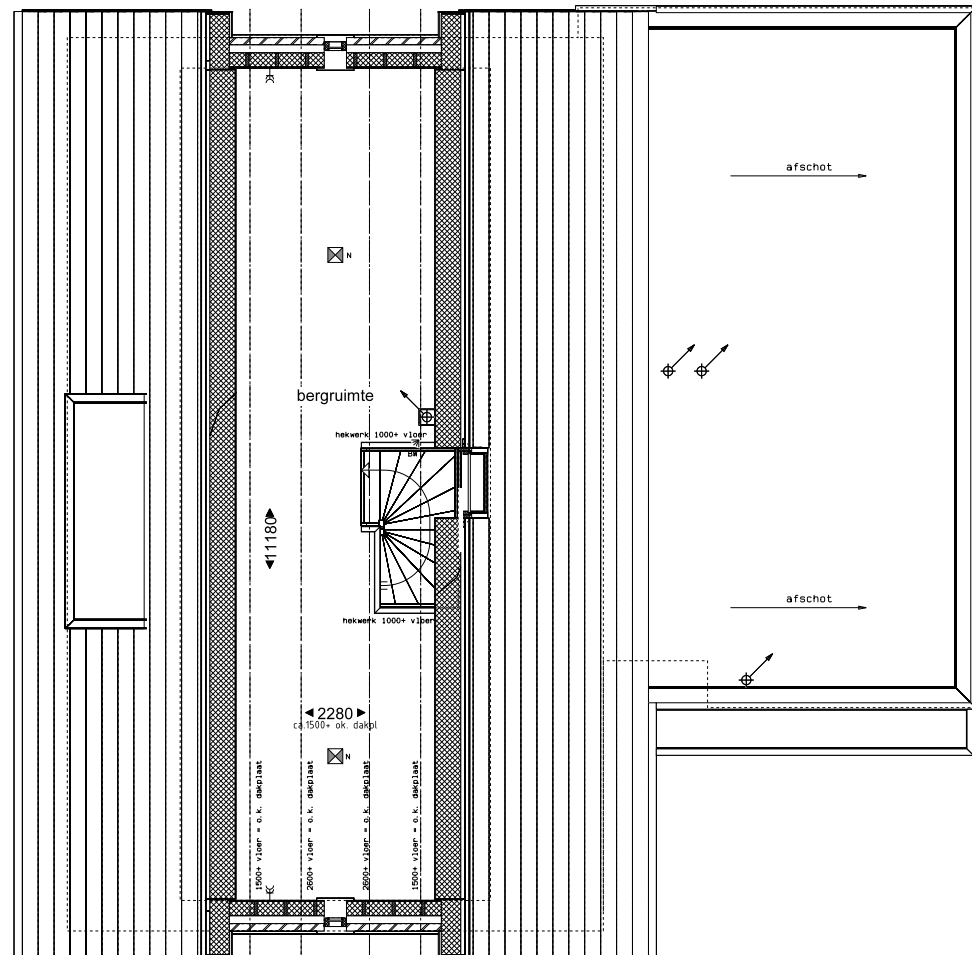

2e Verdieping

"HET OOSTERZAND"
geeft energie!

Schaal 1:100

Aan bovenstaande tekeningen / maatvoering kunnen geen rechten worden ontleend.

TALAMANCA XL

RENVOOI materialen en symbolen

	= gevelmetselwerk
	= isolatie
	= keramische wanden
	= houtskeletbouwwand gevuld met isolatie
	= houten gevelbekleding
 hwa	= hemelwaterafvoer
	= lucht toe- en afvoer via ClimaRad Sensa
	= mechanisch afzuigpunt
 VR	= ventilatierooster op het glas
 vl-verw.	= vloerverwarming
◀ 3020 ▶	= bruto maatvoering in millimeter

"HET OOSTERZAND"
geeft energie!

Schaal 1:100

Aan bovenstaande tekeningen / maatvoering kunnen geen rechten worden ontleend.